

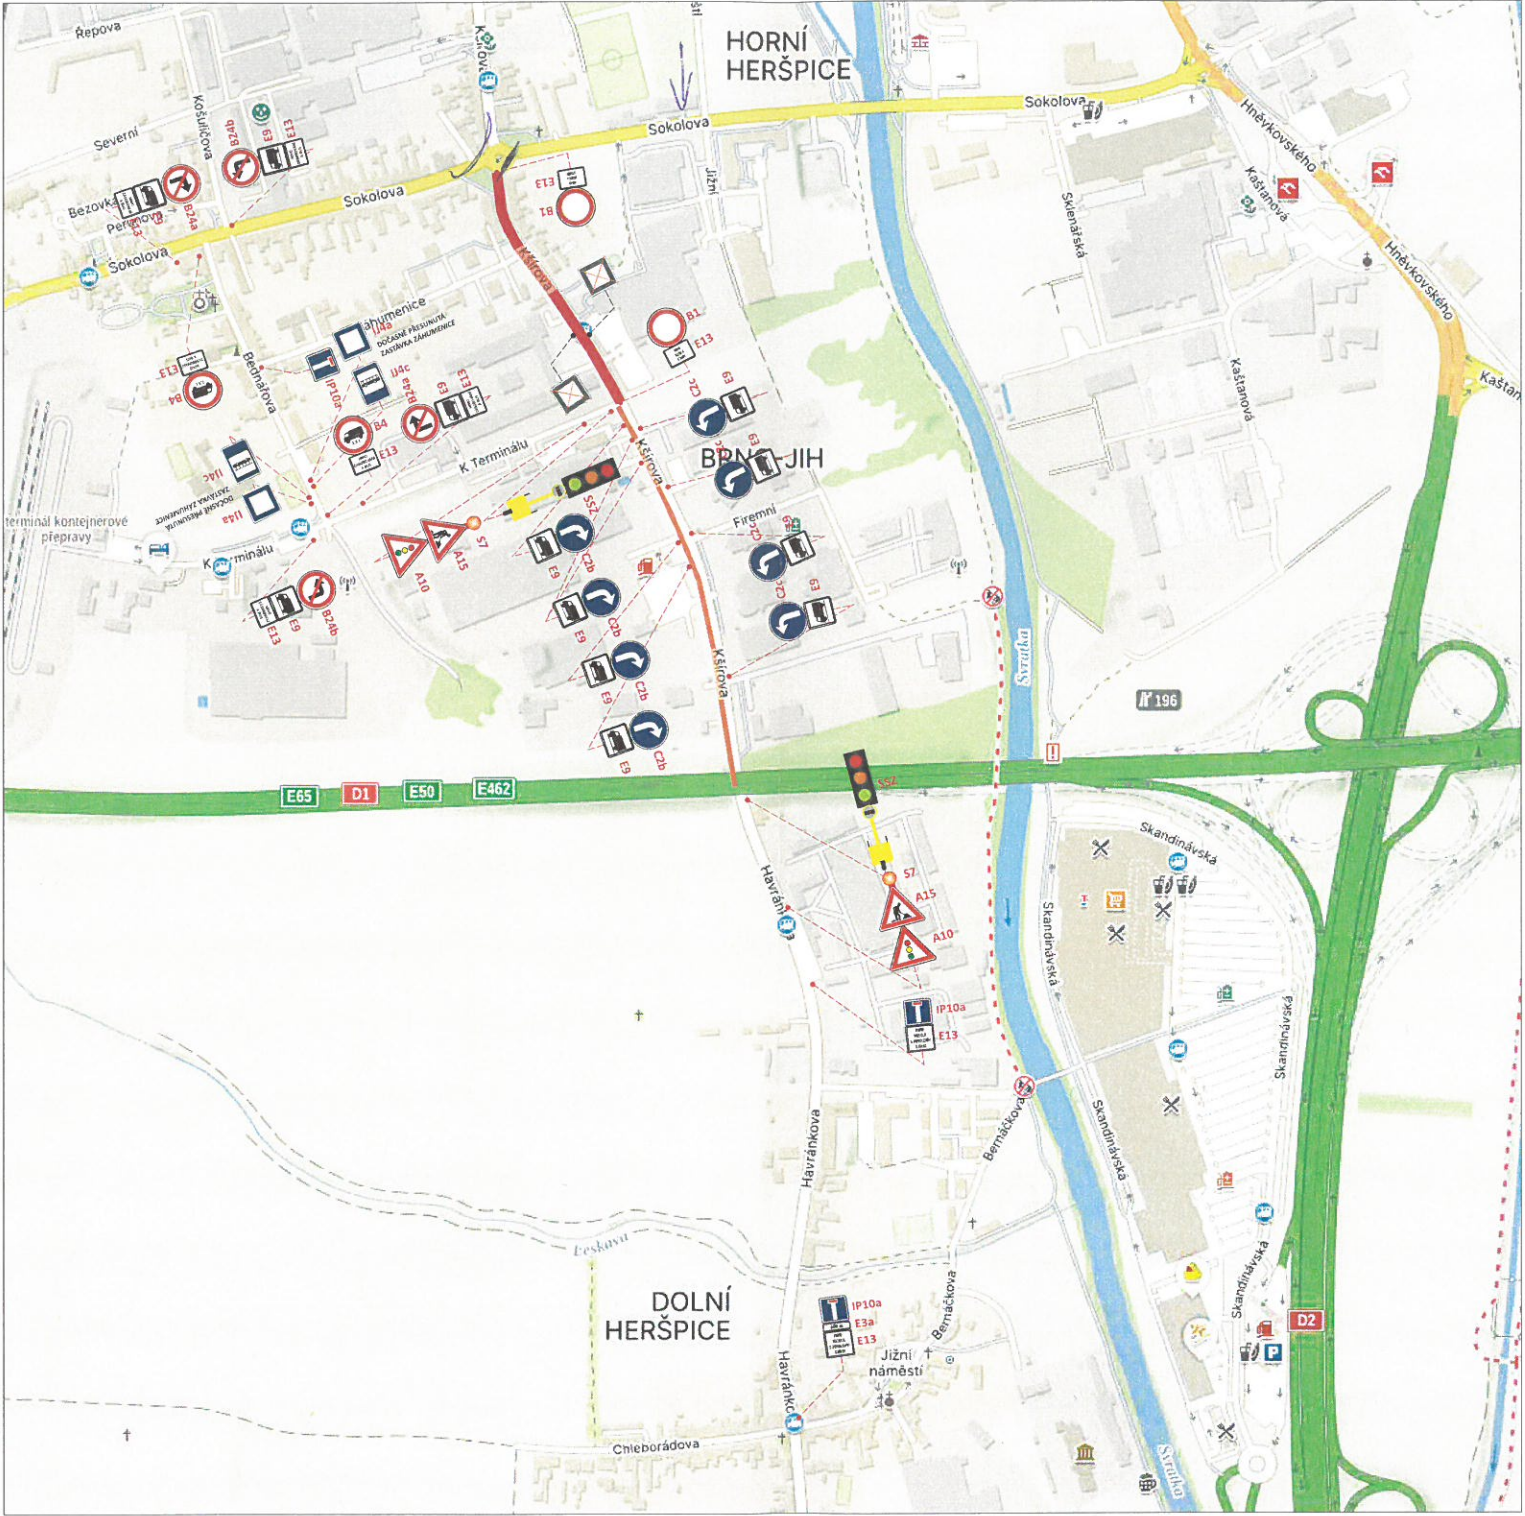


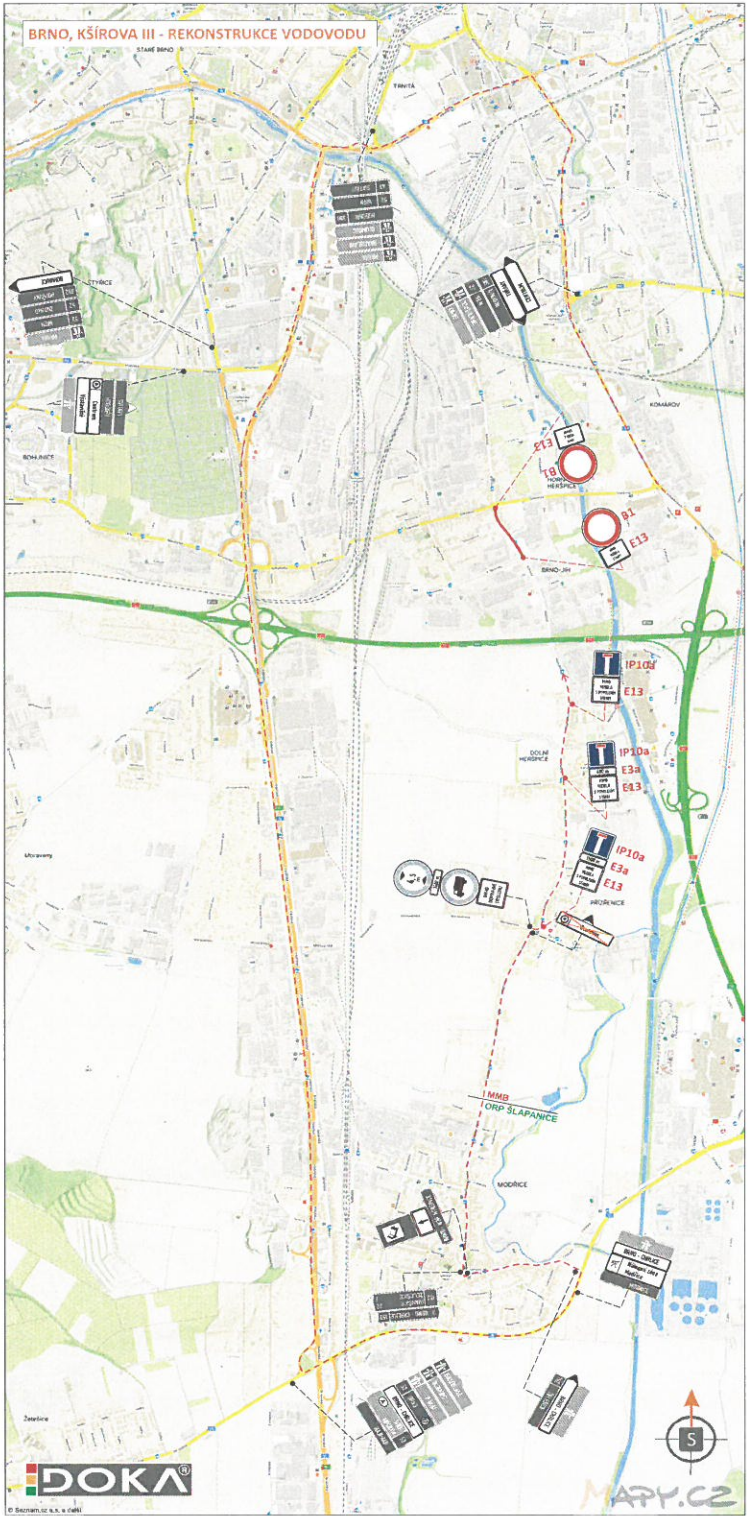

LEGENDA:

- TRVALÉ SVISLÉ DOPRAVNÍ ZNAČENÍ
- PŘECHODNÉ SVISLÉ DOPRAVNÍ ZNAČENÍ STANOVÍ MMB
- TRVALÉ SVISLÉ DOPRAVNÍ ZNAČENÍ DOČASNĚ ZNEPLATNĚNO
- OBJÍZDNÁ TRASA
- SEMAFOROVÝ ÚSEK ROZDĚLENÝ NA 3 ČÁSTI
- UZÁVŘENÝ ÚSEK

POZN.: DOPRAVNÍ ZNAČENÍ BUDE OSAŽENO DLE TP 65 A 66
POZN.: PŘÍSTUP A VJEZD DO SOUKROMÝCH AREÁLŮ ZŮSTANE BĚHEM STAVBY ZACHOVÁN

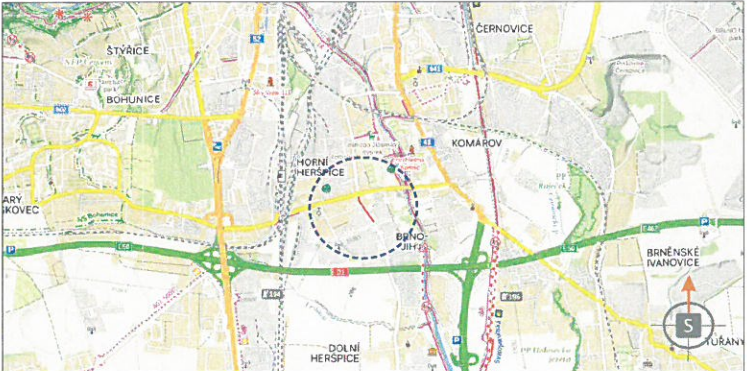

POTVRZENÍ PLATNOSTI DOKUMENTACE:
POLICE ČESKÉ REPUBLIKY - DOPRAVNÍ INSPEKTÁT BRNO-MĚSTO:

DOKA Již více než 120 let		• Svislé dopravní značení • Vodorovné dopravní značení • Provizorní dopravní značení • Projektování dopravního značení	
ZODPOVĚDNÝ PROJEKTANT	Bc. Jakub LACH		DOKA DOKA, s.r.o. Na návsi 13/75, Holesky, 620 00 Brno IČ: 63471752, DIČ: CZ63471752 e-mail: info@doka.cz www.doka.cz mmb: 603 881 905
VYPRACOVAL	Bc. Denisa Stehliková		
KRESLIL	Bc. Denisa Stehliková		
KONTROLOVAL	Bc. Matěj ČERVENÁK		
KRAJ: JIHOHMORAVSKÝ	OKRES: BRNO-MĚSTO	KÚ: HORNÍ HERŠPICE	DATUM: 4/2026
STAVBA:	BRNO, KŠÍROVA III - REKONSTRUKCE VODOVODU		FORMÁT: Bx A4
NAZEV VYKRESU:		ČÍS. SOUPRAVY:	ČÍS. PŘÍLOHY: